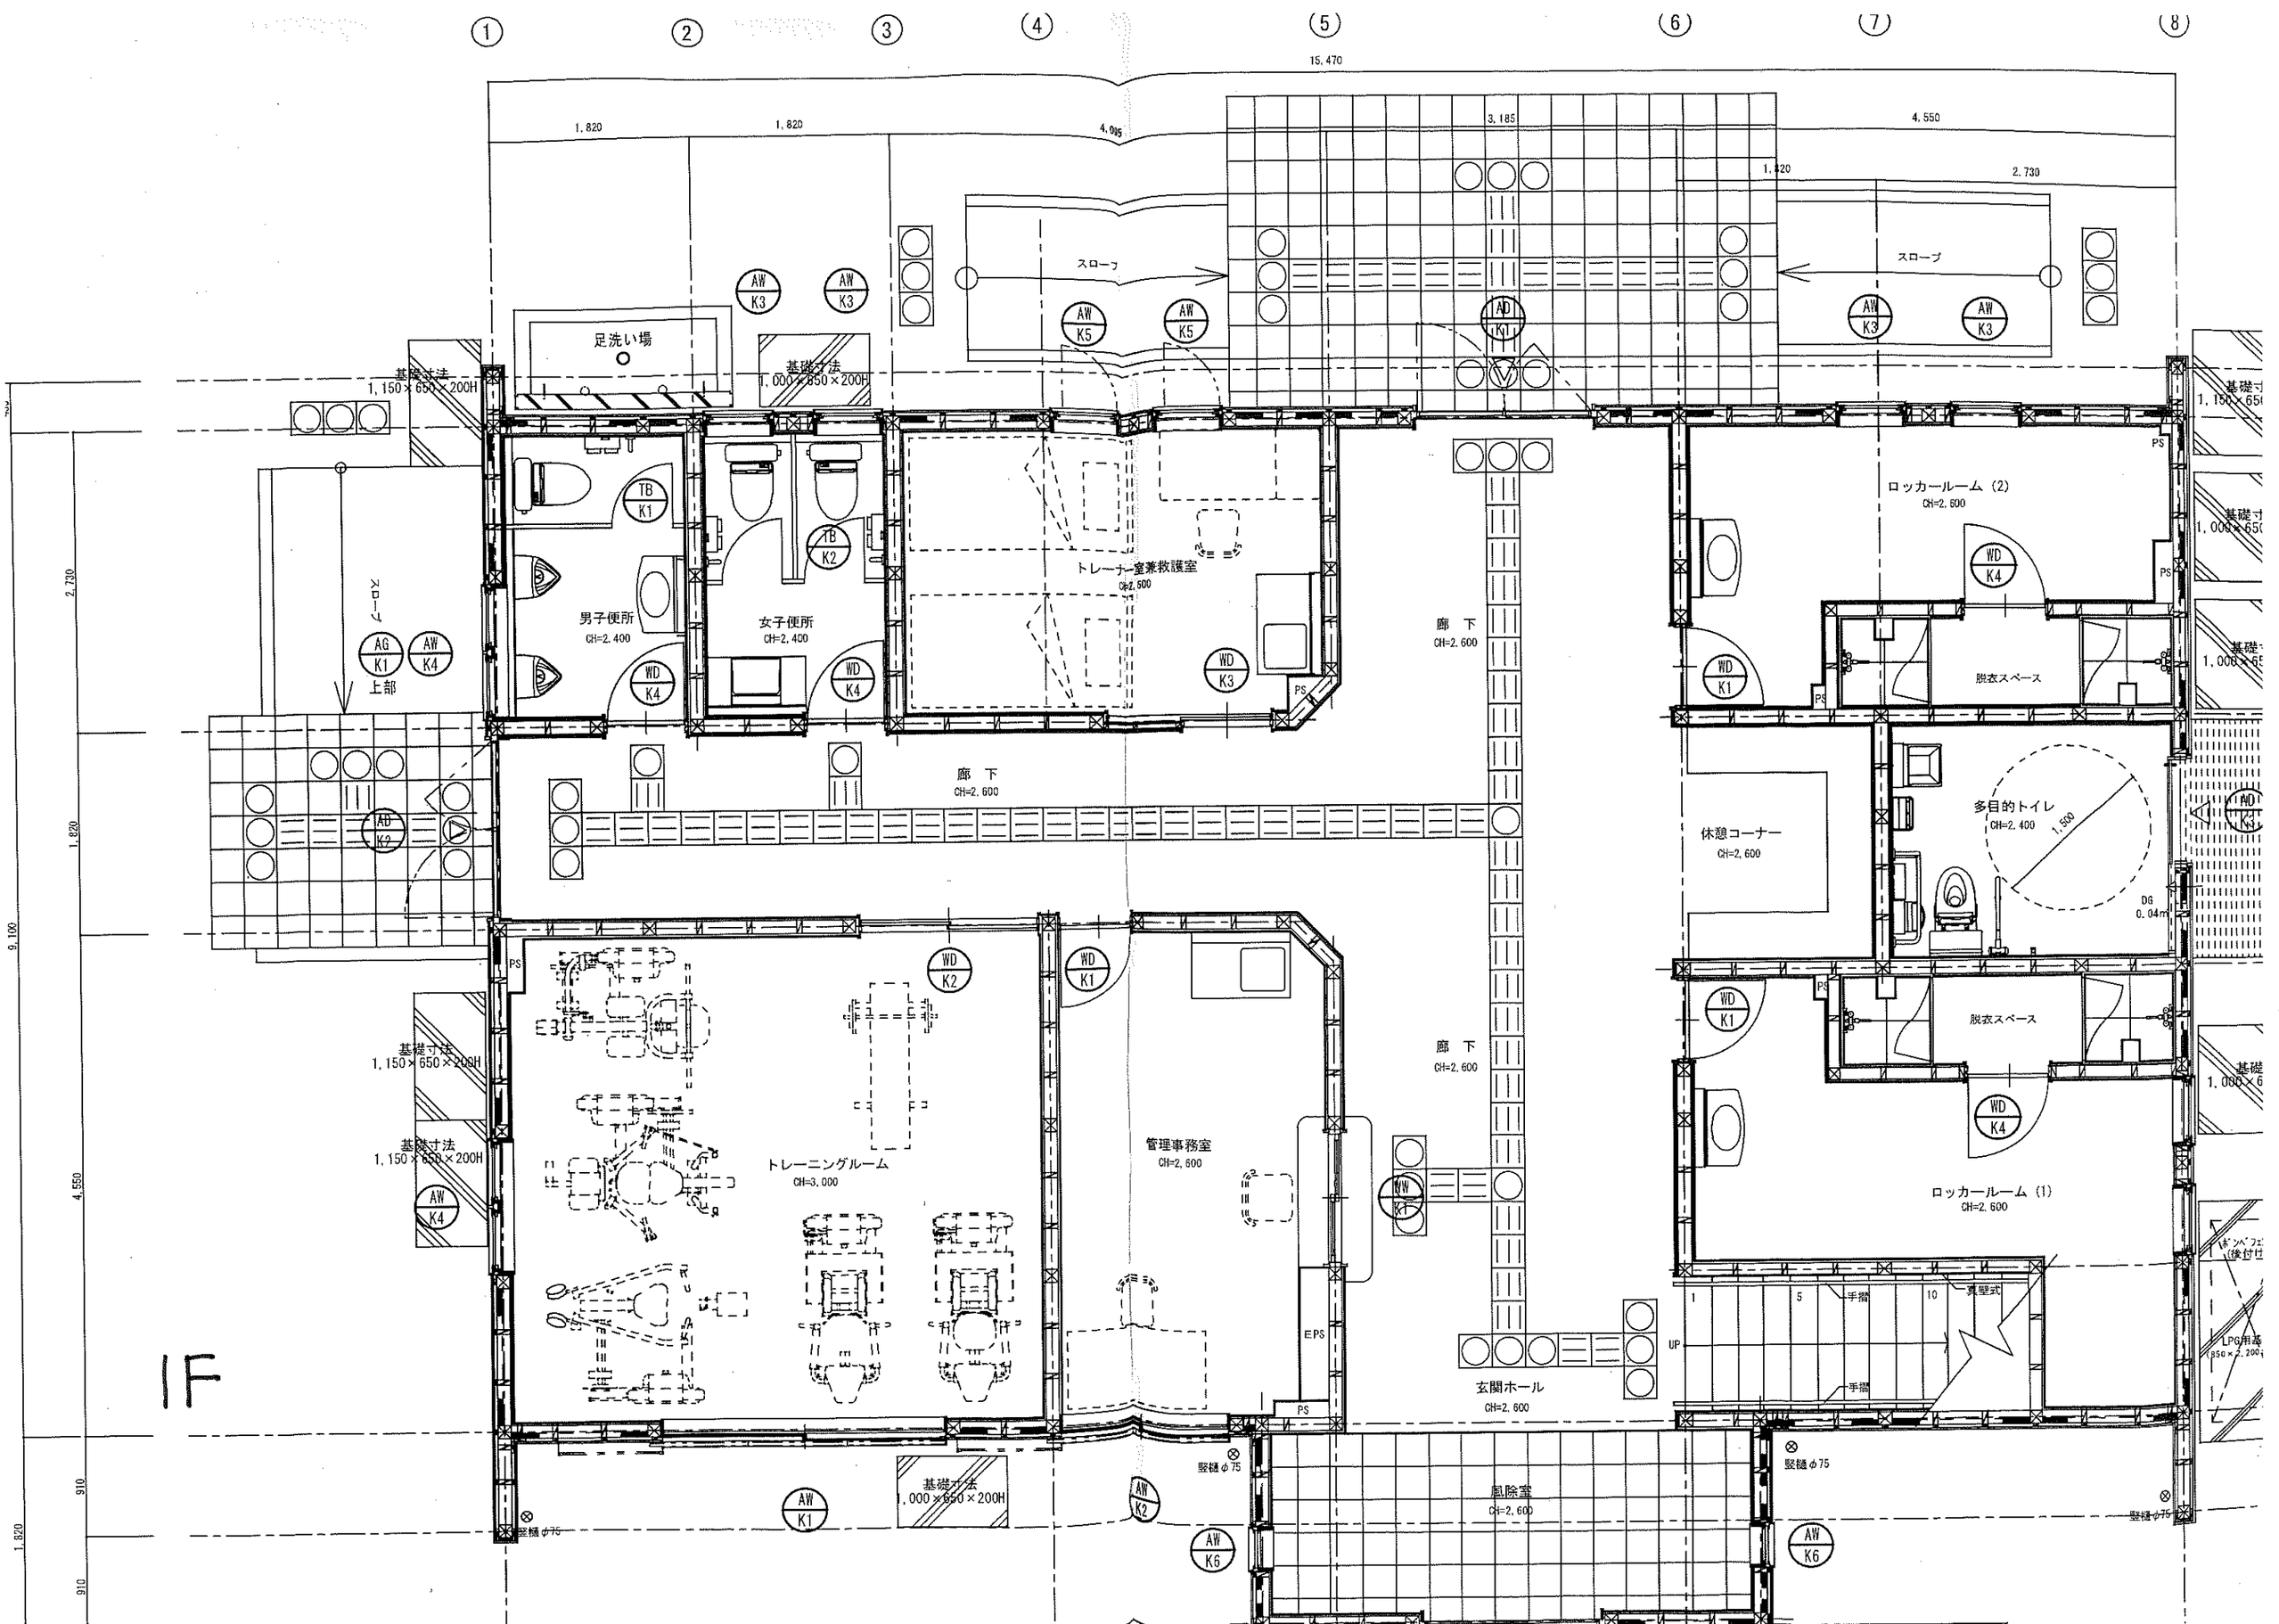
①
②
③
④
⑤
⑥
⑦
⑧
15,470
1,820
1,820
4,095
3,185
4,550
1,820
2,730
スロープ
スロープ
AW K3
AW K3
AW K5
AW K5
AD K1
AW K3
AW K3
足洗い場
基礎寸法 1,150×650×200H
基礎寸法 1,000×650×200H
TB K1
TB K2
男子便所 CH=2,400
女子便所 CH=2,400
WD K4
WD K4
トレーナー室兼救護室 CH=2,600
WD K3
PS
廊 下 CH=2,600
廊 下 CH=2,600
ロッカールーム（2） CH=2,600
WD K4
WD K1
PS
脱衣スペース
スロープ
AG K1
AW K4
上部
AD K2
休憩コーナー CH=2,600
多目的トイレ CH=2,400
1,500
DG 0.04m
2,730
1,820
9,100
4,550
910
910
1,820
基礎寸法 1,150×650×200H
基礎寸法 1,150×650×200H
AW K4
WD K2
WD K1
PS
トレーニングルーム CH=3,000
管理事務室 CH=2,600
廊 下 CH=2,600
AW K1
基礎寸法 1,000×650×200H
AW K2
AW K6
竪樋 φ75
竪樋 φ75
EPS
PS
玄関ホール CH=2,600
風除室 CH=2,600
竪樋 φ75
竪樋 φ75
WD K1
PS
脱衣スペース
WD K4
ロッカールーム（1） CH=2,600
1
5
10
手摺
真壁式
UP
手摺
AW K6
1F